



Tegningen er ikke i målestokk SKISSEPROSJEKT 02.08.02

INDEX	DATO	KONTR.	DATO
DET AKADEMISKE KVARTER	Ombygging, nybygg bakplass	Plan mezzanin	
MÅL: 1:100	SAK NR: 106.3	TEGN NR: A202	REV:
DATO: 05.06.2002			
TEGN: CI			
ANSV: CI			
bjørk og bjørge a.s arkitekter mnal npa			
STRANDGATEN 199, 5004 BERGEN . TELEFON (55) 90 74 40 . TELEFAX (55) 90 74 41 . E-MAIL post@bjørk-bjørge.no			

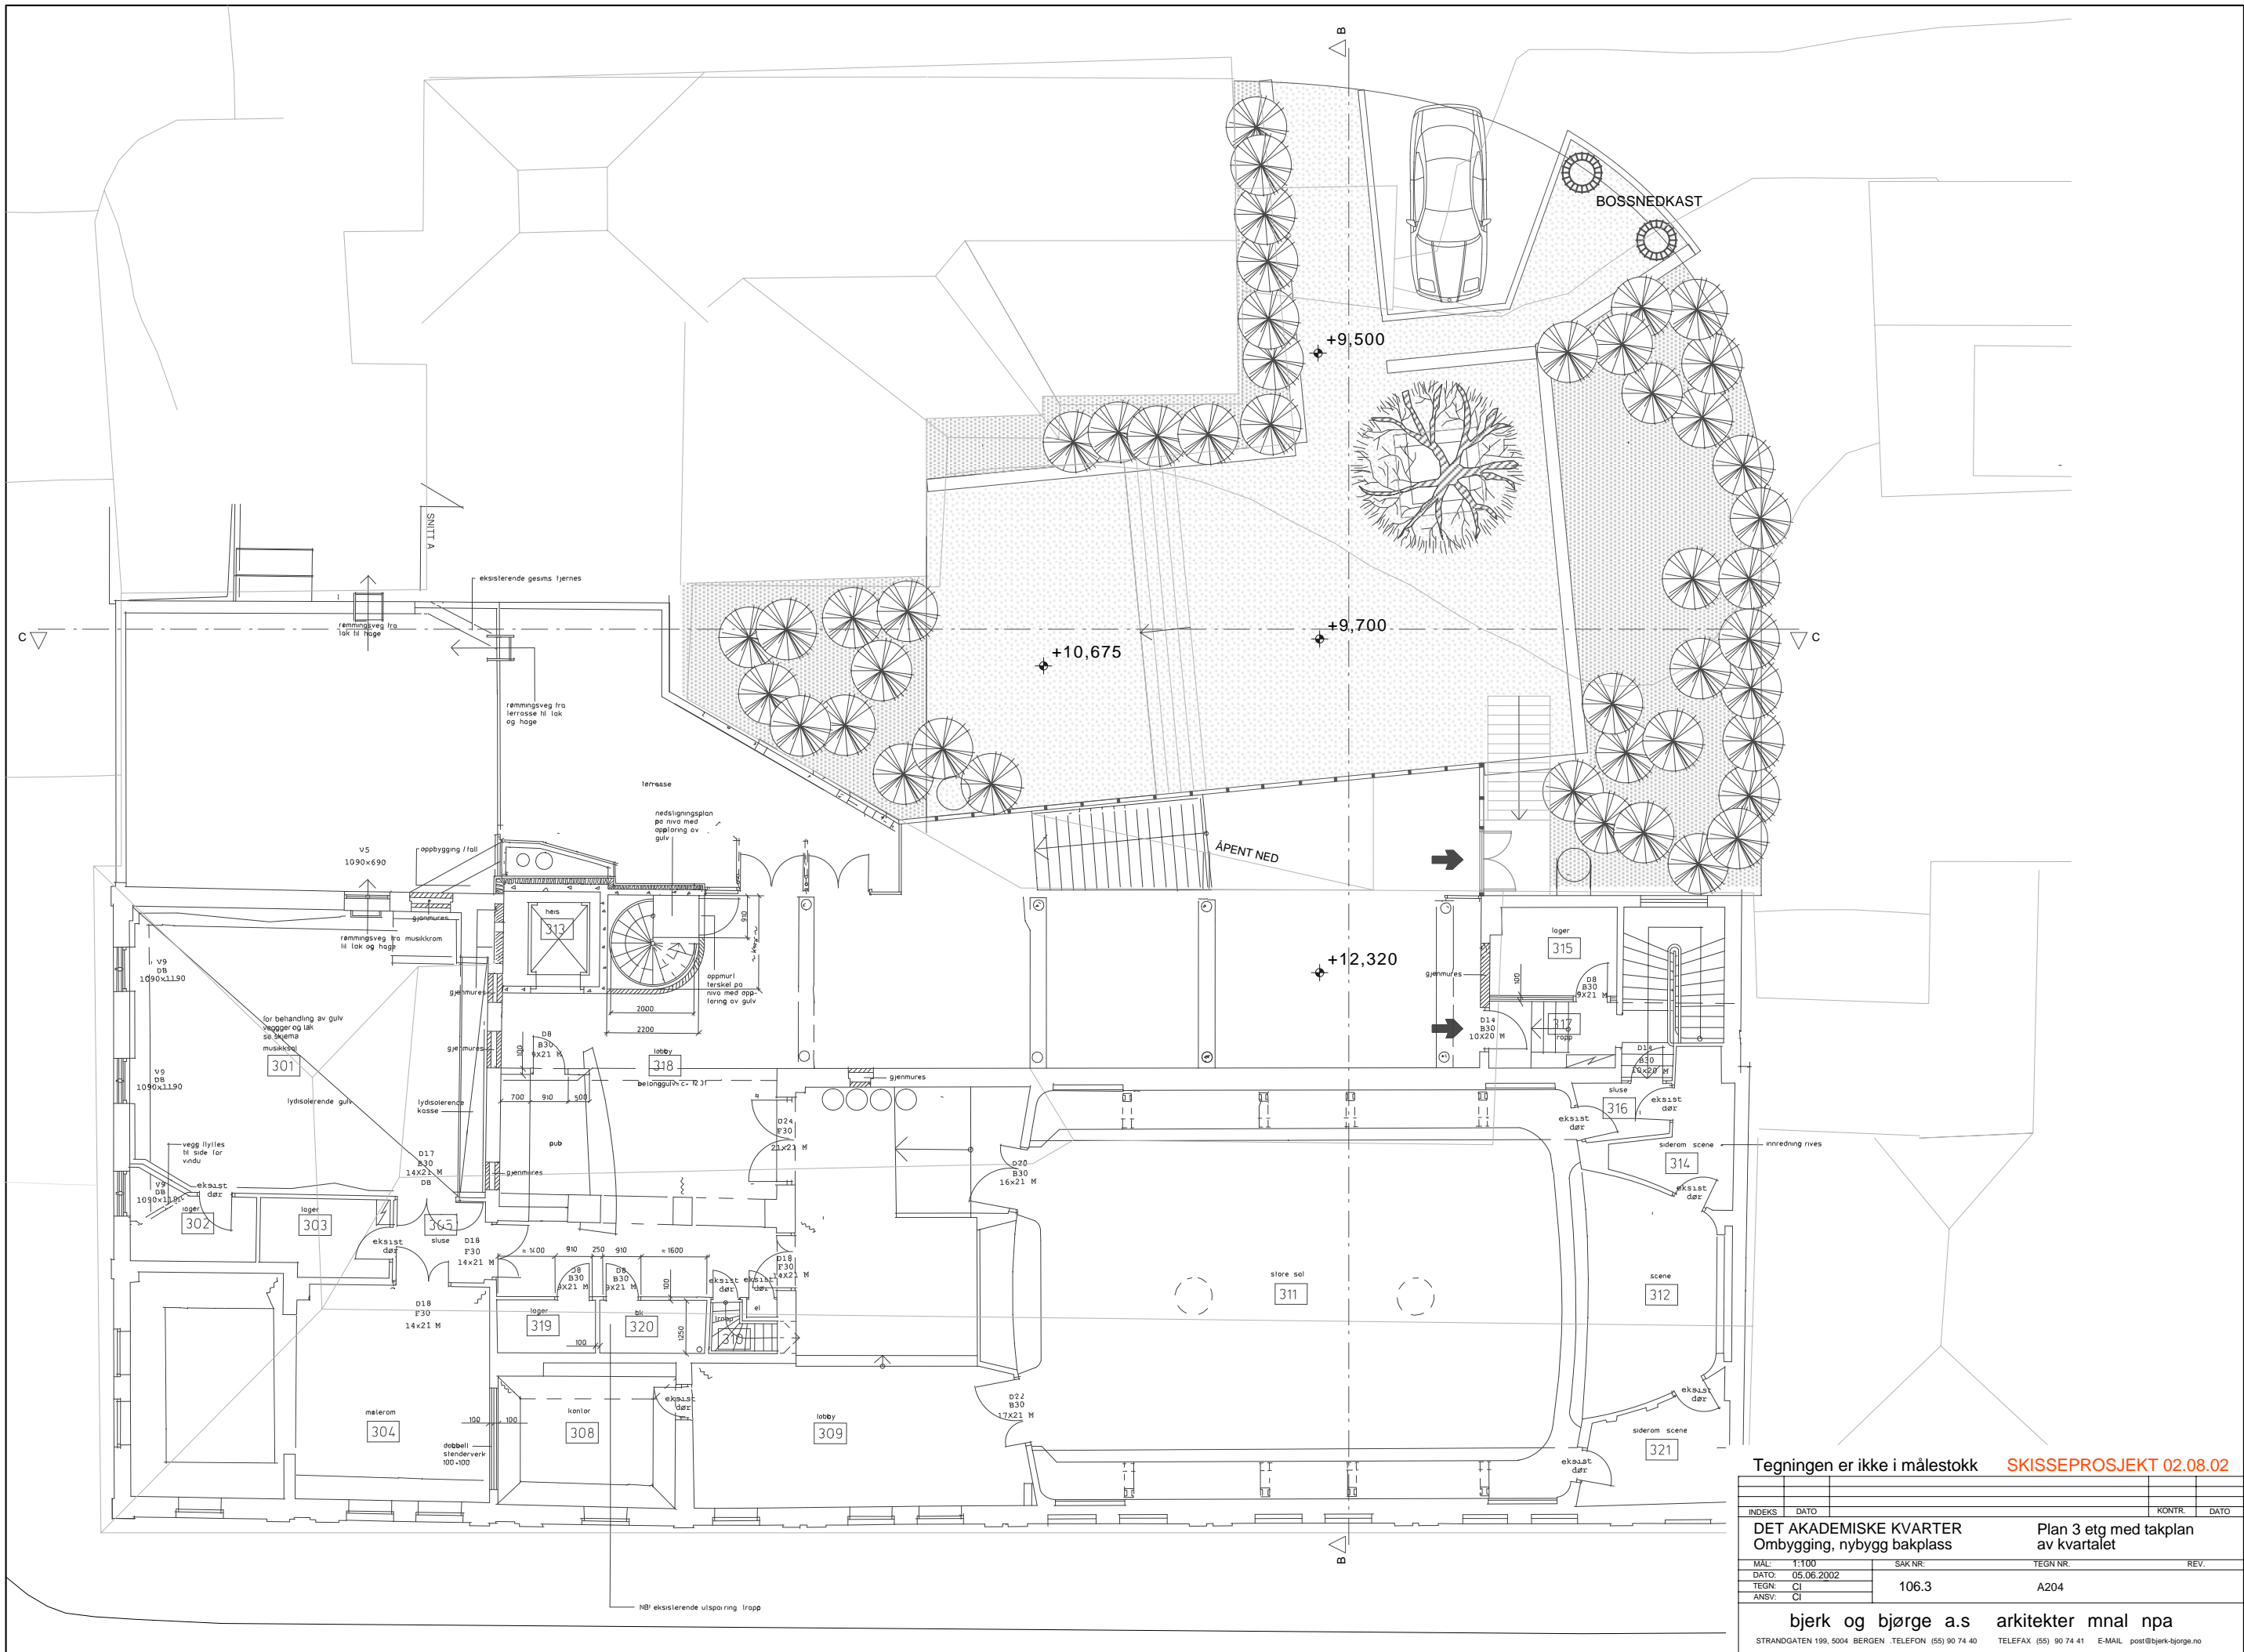


Tegningen er ikke i målestokk SKISSEPROSJEKT 02.08.02

INDEX	DATE	KONTROL	DATE
DET AKADEMISKE KVARTER	Ombygging, nybygg bakplass	Plan 3 etg med takplan av kvartalet	
MAL: 1:100	SAK NR: 106.3	TEGN NR: A204	REV:
DATE: 05.06.2002			
TEGN: CI			
ANSV: CI			
bjerk og bjørge a.s arkitekter mnal npa			
STRANDGATEN 199, 5004 BERGEN .TELEFON (56) 90 74 40 TELEFAX (56) 90 74 41 E-MAIL post@bjerk-bjorge.no			

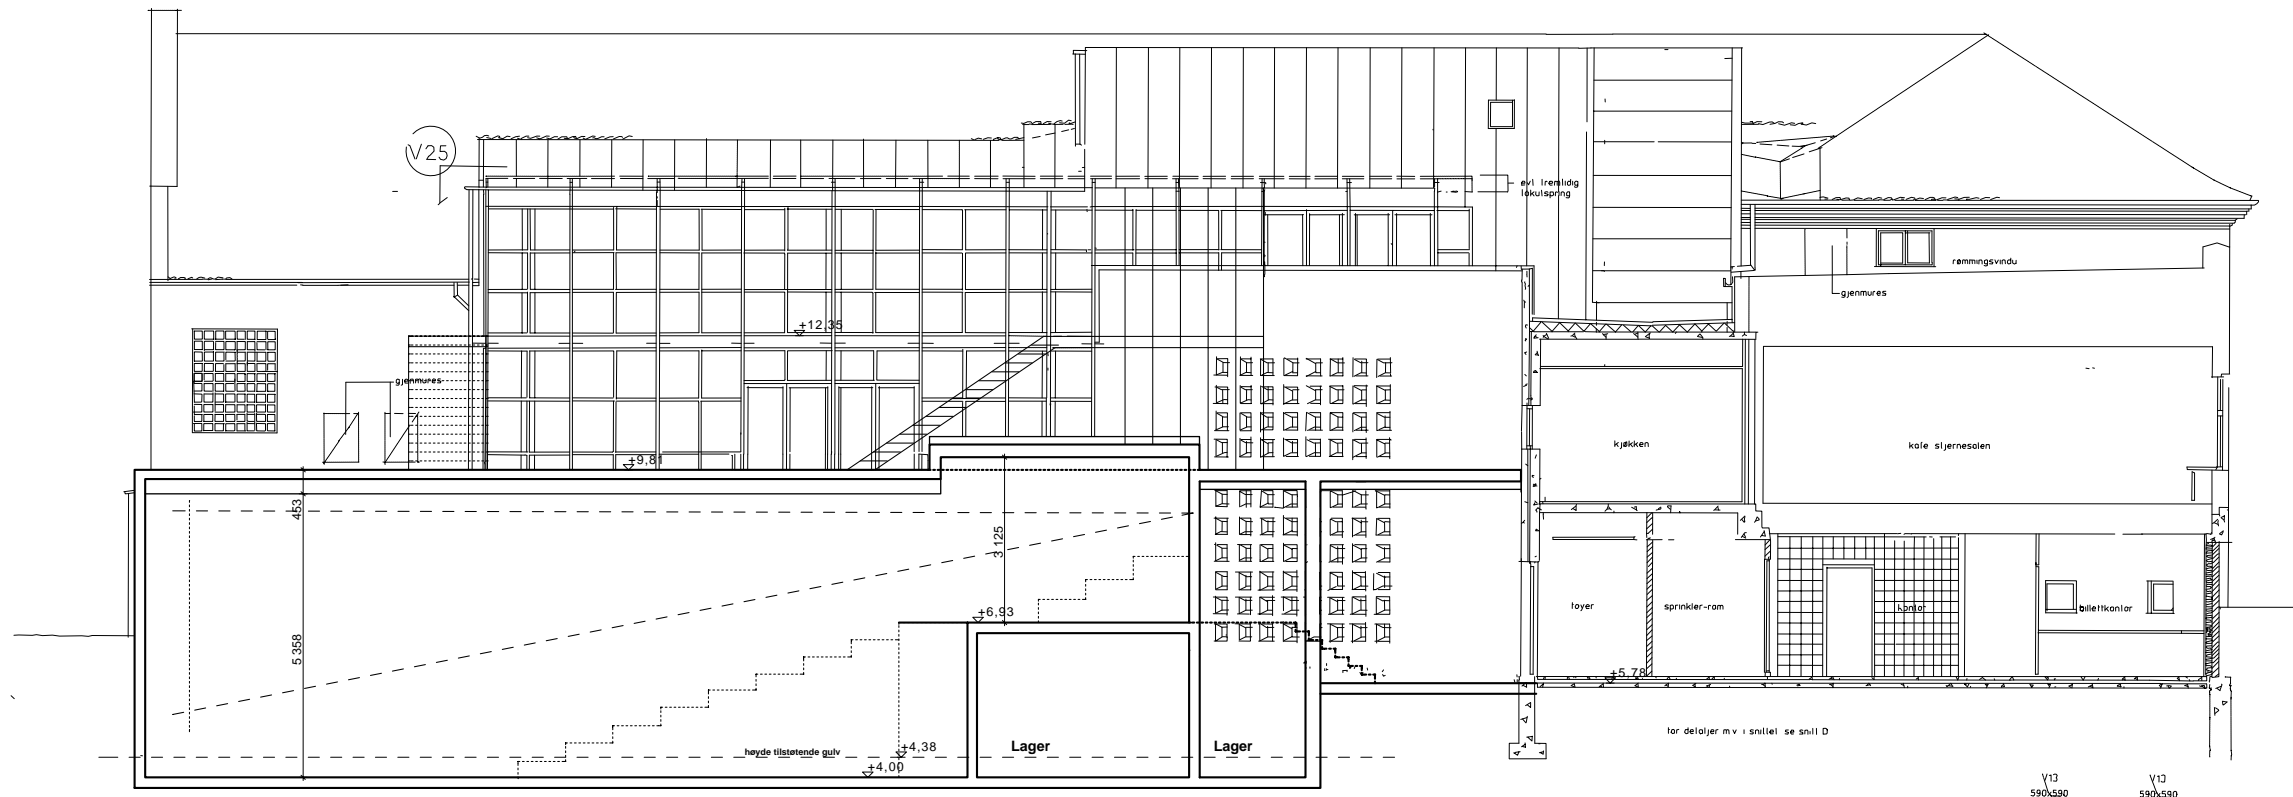

Snitt C

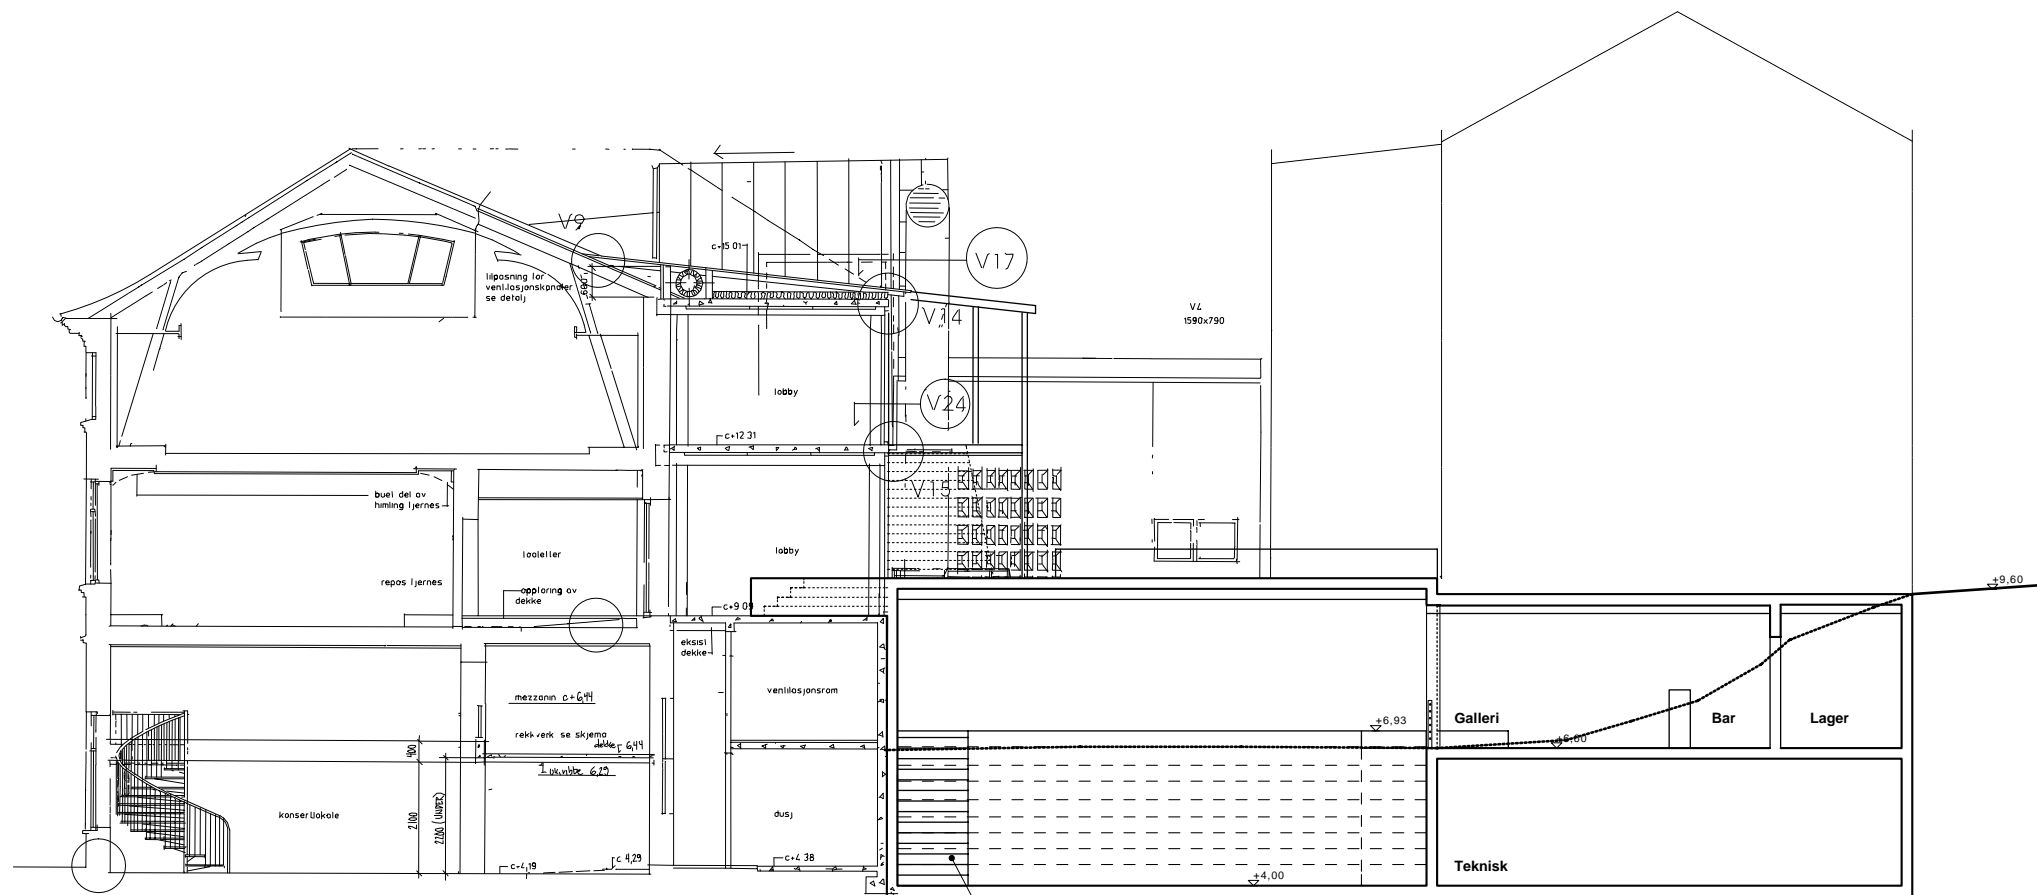

Snitt B

Tegningen er ikke i målestokk **SKISSEPROSJEKT 02.08.02**

INDEX	DATO	KONTR.	DATO
DET AKADEMISKE KVARTER			
Ombygging, nybygg bakplass			
MÅL: 1:100	SAK NR:	TEGN NR:	REV:
DATO: 05.06.2002			
TEGN: CI	106.3	A221	
ANSV: CI			
bjerk og bjørge a.s arkitekter mnal npa			
STRANDGATEN 199, 5004 BERGEN · TELEFON (55) 90 74 40 · TELEFAX (55) 90 74 41 · E-MAIL post@bjerk-bjorge.no			